


* HAVENDO DIVERGÊNCIAS NAS MEDIDAS DO TERRENO, PREVALECE AS DA MATRÍCULA

D	S	Q
LT		Q 01

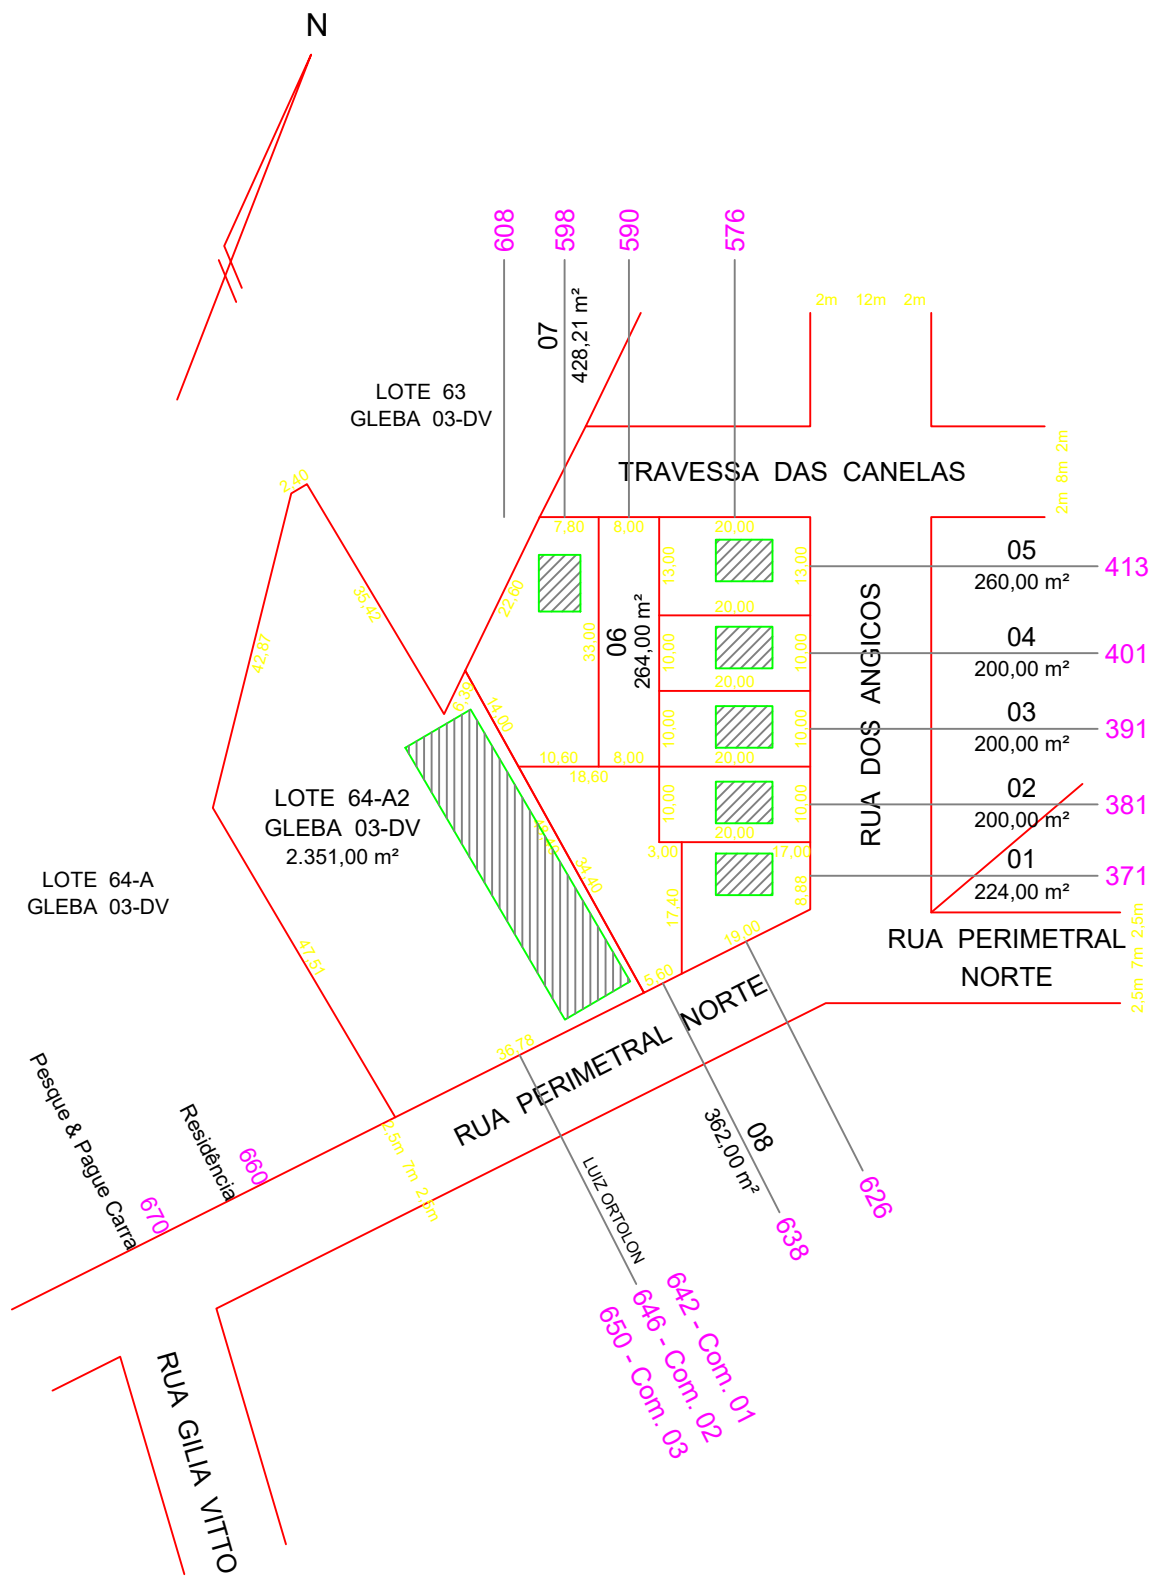

Escala
1 / 1.000
Data
Março / 2025

PREFEITURA MUNICIPAL DE DOIS VIZINHOS
80 - LOTEAMENTO CASA DA GENTE II

CONTROLE					
T			P		
Total			R		