


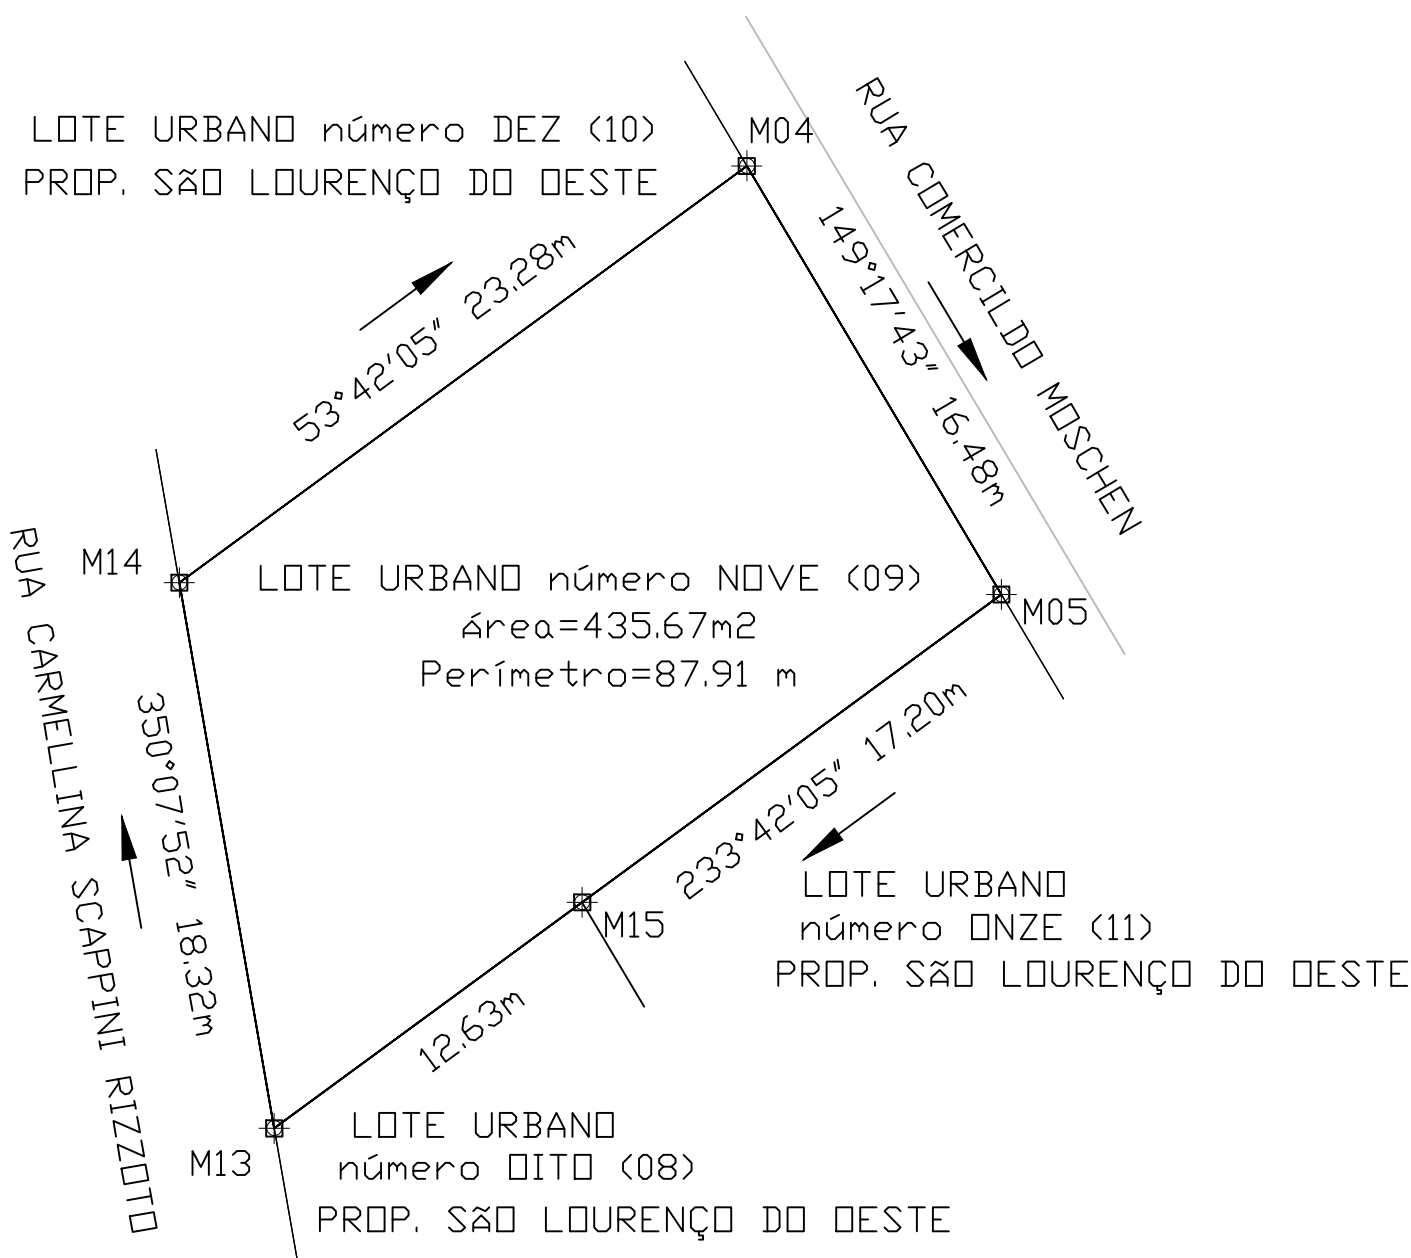


TABELA DE COORDENADAS GEORREFERENCIADAS - SIRGAS 2000

Vértice	Para	Azimute	Distância	Confrontante	Coord. Norte	Coord. Este
M14	M04	53°42'05"	23.28	LOTE URBANO número NOVE (09)	7082001.040	317305.832
M04	M05	149°17'43"	16.48	RUA COMERCILDO MOSCHEN	7082014.823	317324.597
M05	M15	233°42'05"	17.20	LOTE URBANO número ONZE (11)	7082000.650	317333.014
M15	M13	233°42'05"	12.63	LOTE URBANO número OITO (08)	7081990.470	317319.155
M13	M14	350°07'52"	18.32	RUA CARMELLINA SCAPPINI RIZZOTO	7081982.991	317308.972

Área=435.67 m2
Perímetro=87.91 m

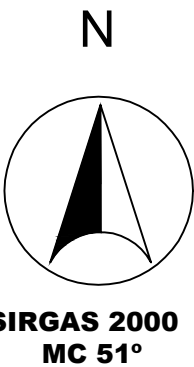

MUNICÍPIO DE SÃO LOURENÇO DO OESTE

PREFEITURA MUNICIPAL DE SÃO LOURENÇO DO OESTE
RUA DUQUE DE CAXAS, Nº 789, CENTRO - CEP: 89990-000 / FONE: (49) 3344-0500
SÃO LOURENÇO DO OESTE - SC

SECRETARIA MUNICIPAL DO
PLANEJAMENTO E DESENVOLVIMENTO URBANO

Proprietário

GOVERNO MUNICIPAL DE SÃO LOURENÇO DO OESTE - SC
PREFEITO MUNICIPAL RAFAEL CALEFFI
CPF 026.437.969-18

responsável técnico

Benice Folador
Engenheira Cartógrafa
Crea - PR 96341/D e SC 100868-7

Mapa 03.4 - Situação Proposta Final

Desmembramento

LOTE URBANO número NOVE (09) - Quadra ES 14

endereço da obra

Rua Carmellina Scappini Rizzoto
Bairro São Francisco
São Lourenço do Oeste / SC

área

435.67m²

matricula

19.500

descrição prancha

Planta de individualização
da área desmembrada que
integra o projeto de
parcelamento.

escala 1/250

desenho Benice

data out/2021

prancha

07/11