


* HAVENDO DIVERGÊNCIAS NAS MEDIDAS DO TERRENO, PREVALECE AS DA MATRÍCULA

D		S		Q		
LT				Q 10		

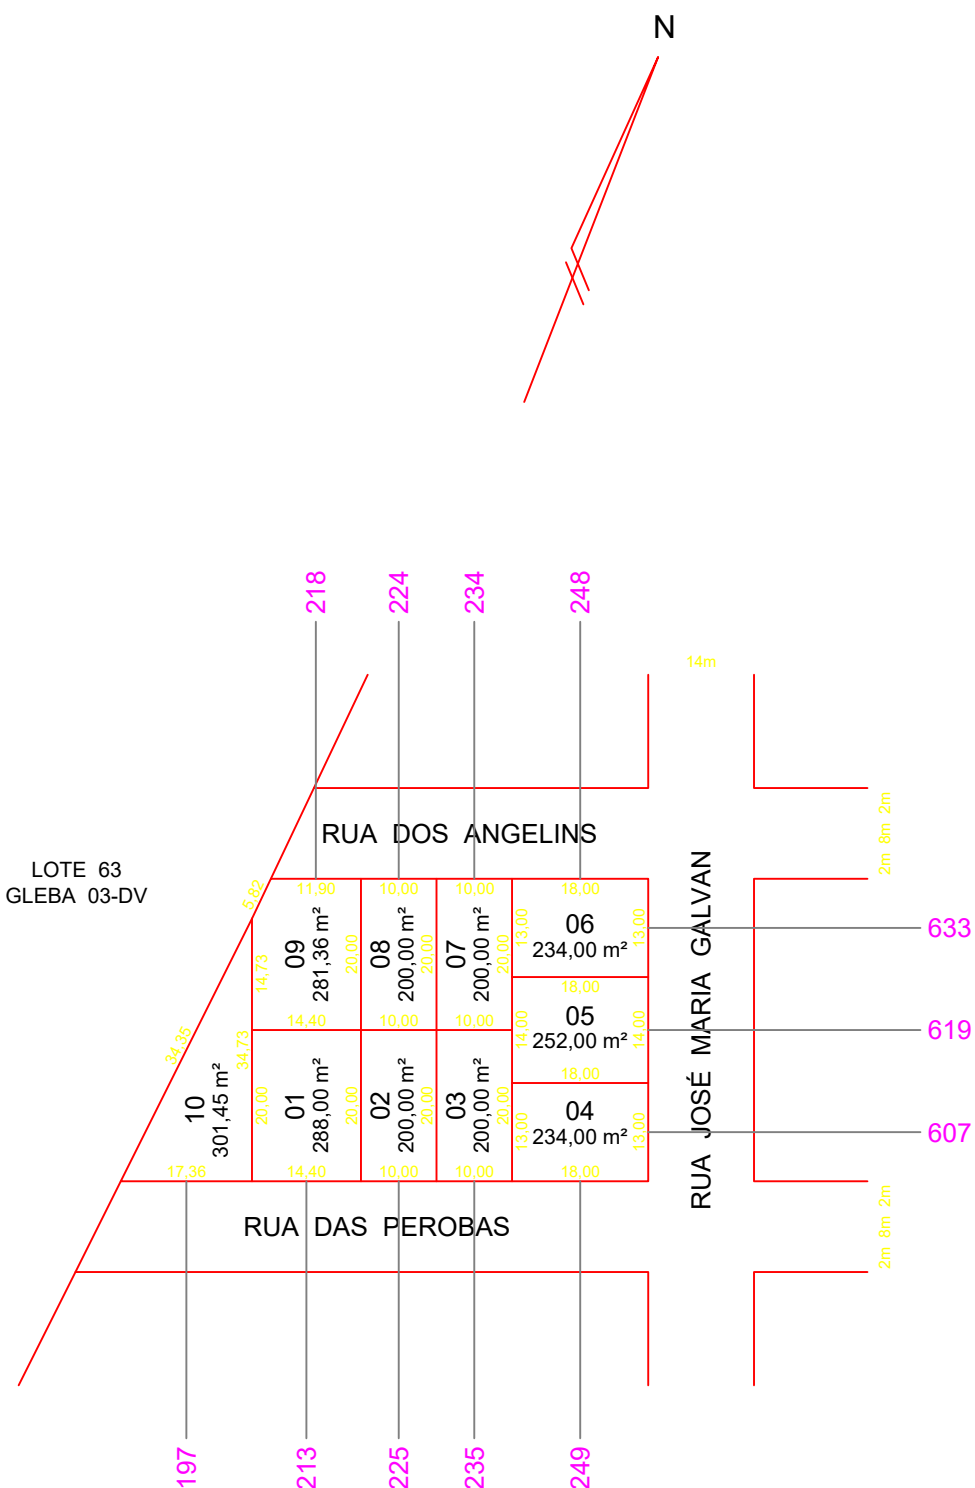

Escala
1 / 1.000
Data
Fevereiro / 2020

PREFEITURA MUNICIPAL DE DOIS VIZINHOS

80 - LOTEAMENTO CASA DA GENTE II

CONTROLE							
T				P			
Total				R			