


* HAVENDO DIVERGÊNCIAS NAS MEDIDAS DO TERRENO, PREVALECE AS DA MATRÍCULA

D	S	Q
LT	Q	06

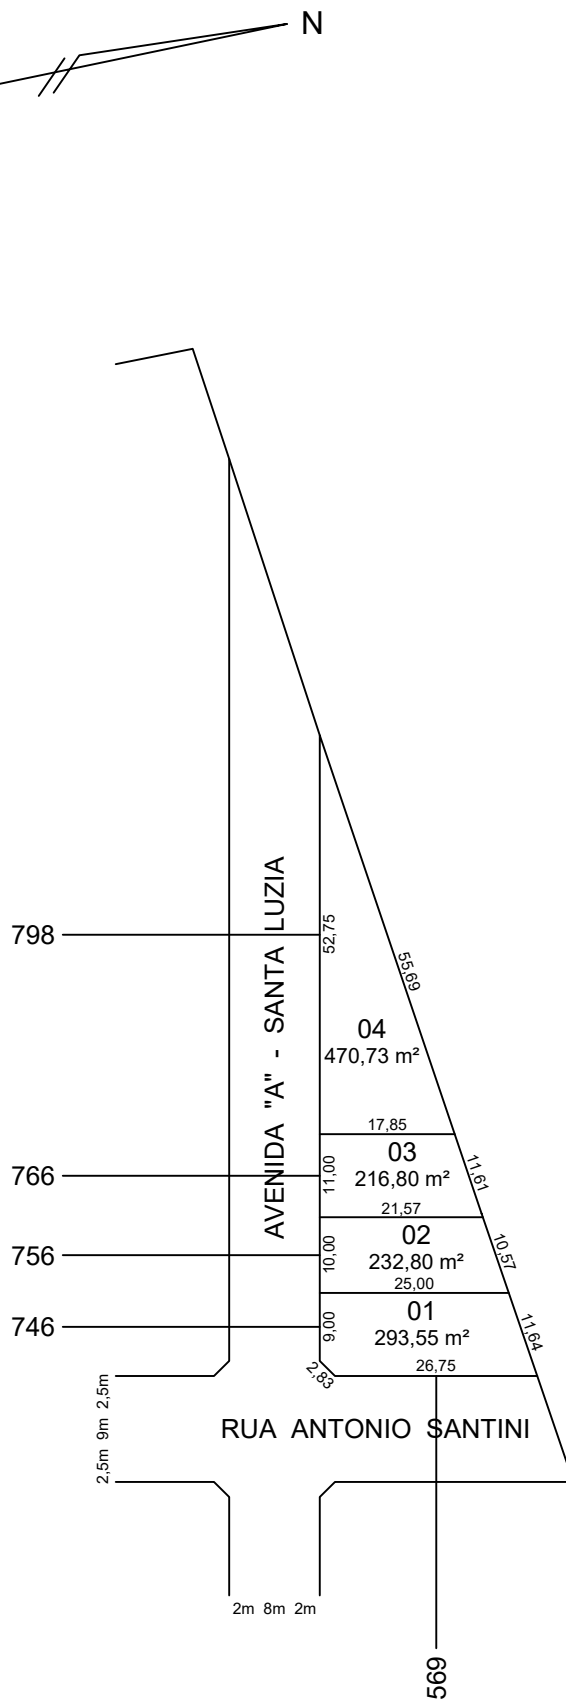

Escala
1 / 1.000
Data
Abril / 2021

PREFEITURA MUNICIPAL DE DOIS VIZINHOS

124 - LOTEAMENTO SANTA LUZIA II

CONTROLE					
T			P		
Total			R		