D	S	Q
LT		Q 07

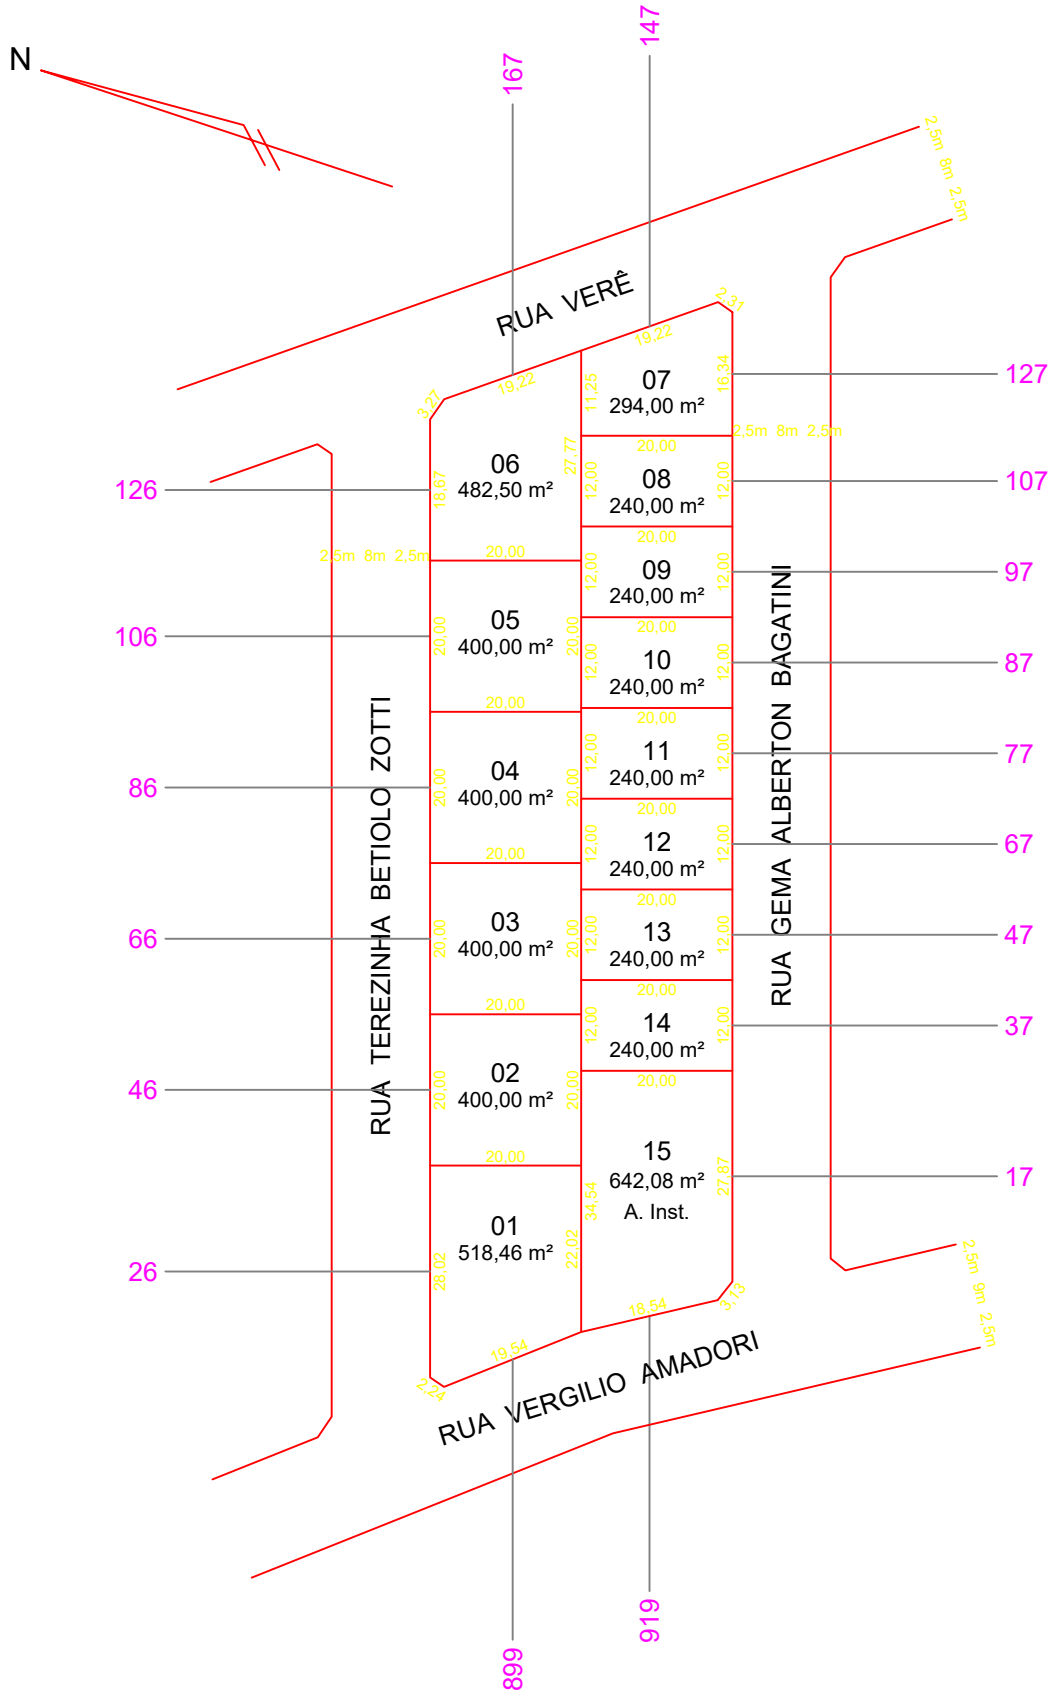

* HAVENDO DIVERGÊNCIAS NAS MEDIDAS DO TERRENO, PREVALECE AS DA MATRÍCULA

Escala	PREFEITURA MUNICIPAL DE DOIS VIZINHOS	CONTROLE
1 / 1.000	168 - LOTEAMENTO BELA VISTA	T P
Data		Total R
Julho / 2025		