

LOTE URBANO número OITO (08)
PROP. SÃO LOURENÇO DO OESTE

LOTE URBANO número DOZE (12)
PROP. SÃO LOURENÇO DO OESTE

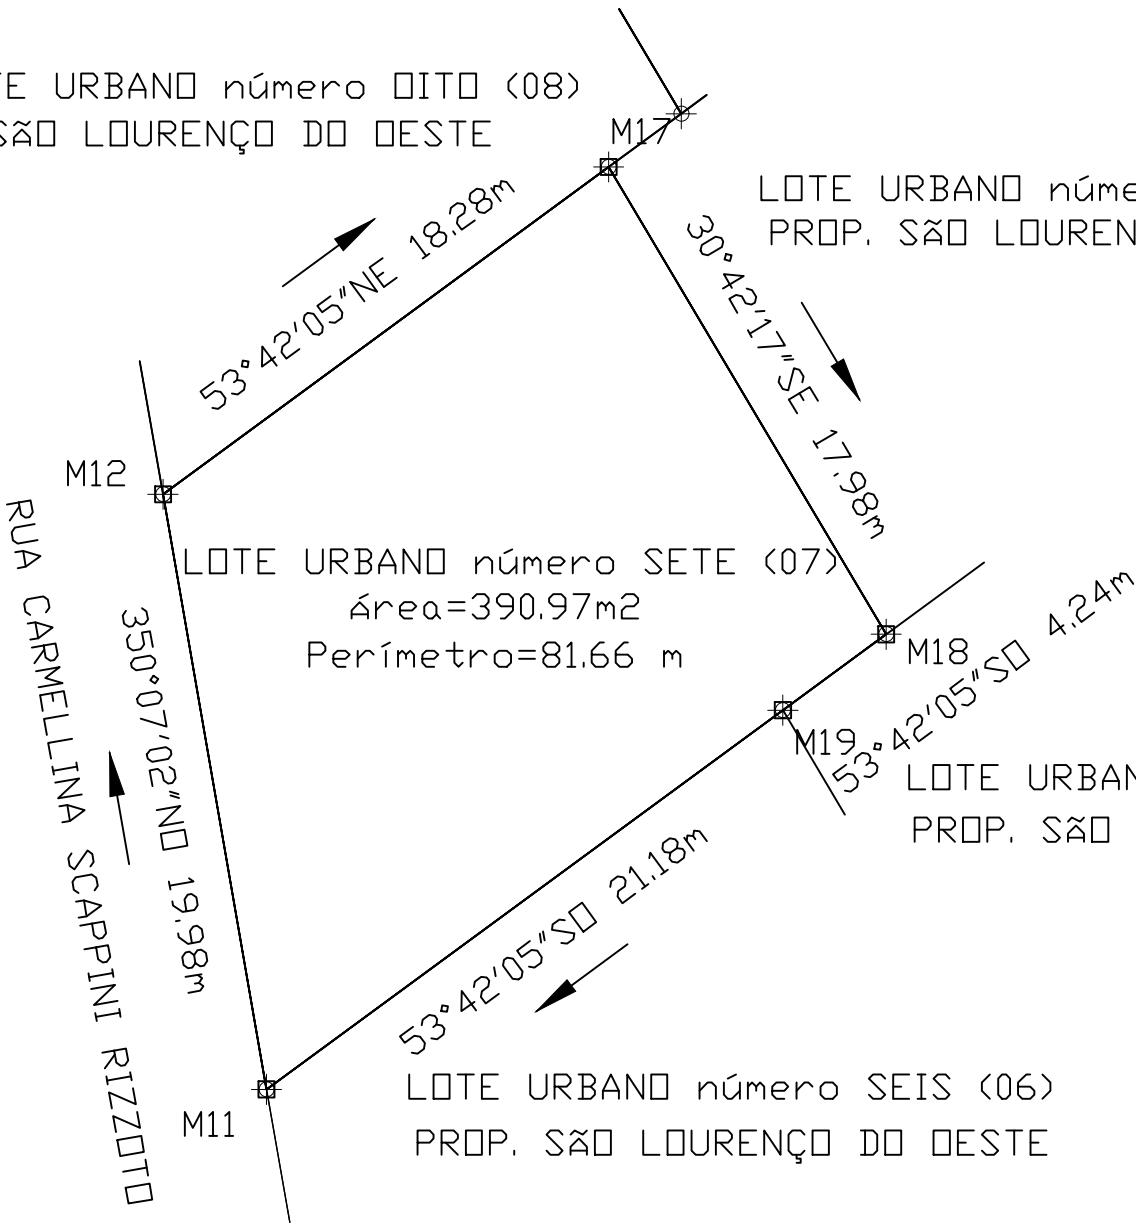


TABELA DE COORDENADAS GEORREFERENCIADAS - SIRGAS 2000

Vértice	Para	Azimute	Distância	Confrontante	Coord. Norte	Coord. Este
M12	M17	53°42'05"	18.28	LOTE URBANO numero OITO (08)	7081959.211	317313.109
M17	M18	149°17'43"	17.98	LOTE URBANO numero DOZE (12)	7081970.034	317327.845
M18	M19	233°42'05"	4.24	LOTE URBANO numero TREZE (13)	7081954.579	317337.023
M19	M11	233°42'05"	21.18	LOTE URBANO numero SEIS (06)	7081952.069	317333.607
M11	M12	350°07'52"	19.98	RUA CARMELLINA SCAPPINI RIZZOTO	7081939.528	317316.533

Área=390.97 m²
Perímetro=81.66 m



MUNICÍPIO DE SÃO LOURENÇO DO OESTE

PREFEITURA MUNICIPAL DE SÃO LOURENÇO DO OESTE
RUA DUQUE DE CAXAS, Nº 789, CENTRO - CEP 89990-000 / FONE 49 33448500
SÃO LOURENÇO DO OESTE - SC

SECRETARIA MUNICIPAL DO PLANEJAMENTO E DESENVOLVIMENTO URBANO

Proprietário

GOVERNO MUNICIPAL DE SÃO LOURENÇO DO OESTE - SC
PREFEITO MUNICIPAL RAFAEL CALEFFI
CPF 026.437.969-18

responsável técnico

Benice Folador
Engenheira Cartógrafa
Crea - PR 96341/D e SC 100868-7

Mapa 03.2 - Situação Proposta Final

Desmembramento
LOTE URBANO número SETE(07) - Quadra ES 14

endereço da obra
Rua Carmellina Scappini Rizzoto
Bairro São Francisco
São Lourenço do Oeste / SC

área
390.97m²
matricula
19.500

descrição prancha
Planta de individualização da área desmembrada que integra o projeto de parcelamento.

escala 1/250
desenho Benice
data out/2021
prancha **05**11