D	S	Q
LT		Q 14

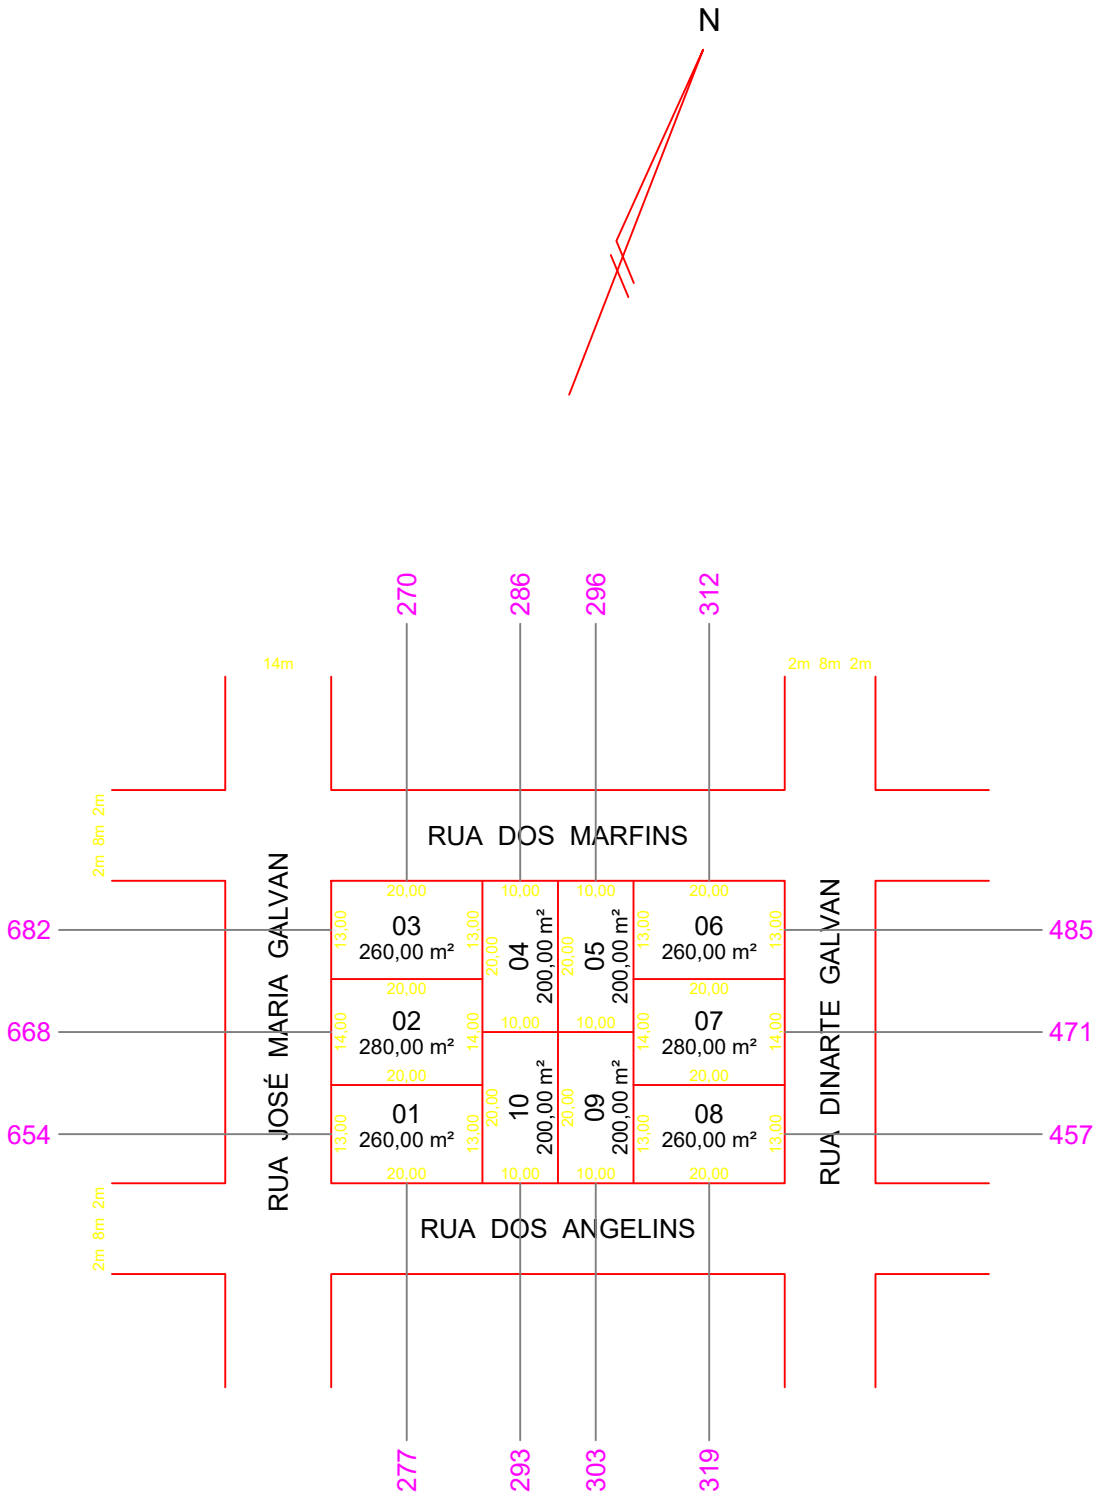

* HAVENDO DIVERGÊNCIAS NAS MEDIDAS DO TERRENO, PREVALECE AS DA MATRÍCULA

Escala	PREFEITURA MUNICIPAL DE DOIS VIZINHOS	CONTROLE
1 / 1.000	80 - LOTEAMENTO CASA DA GENTE II	T P
Data		Total R
Fevereiro / 2020		