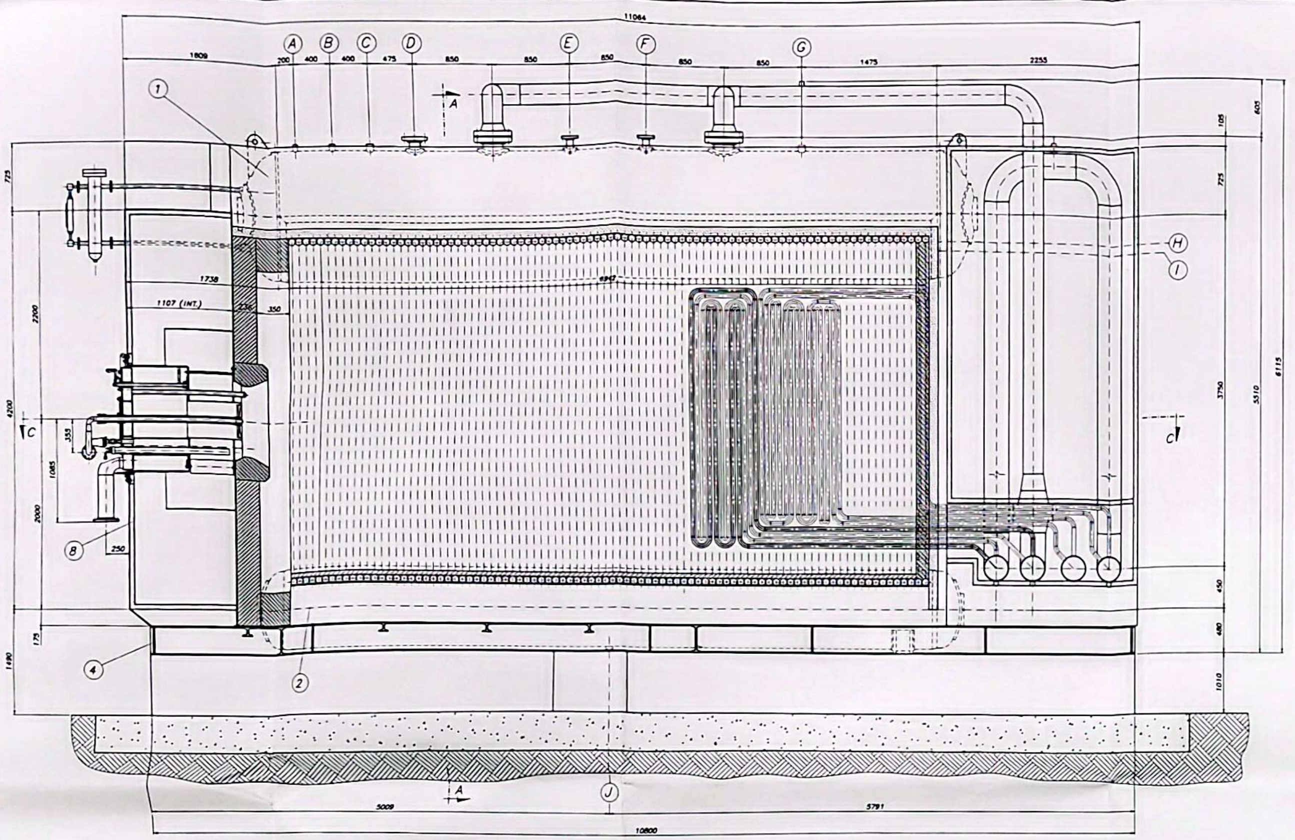
CORTE B-B

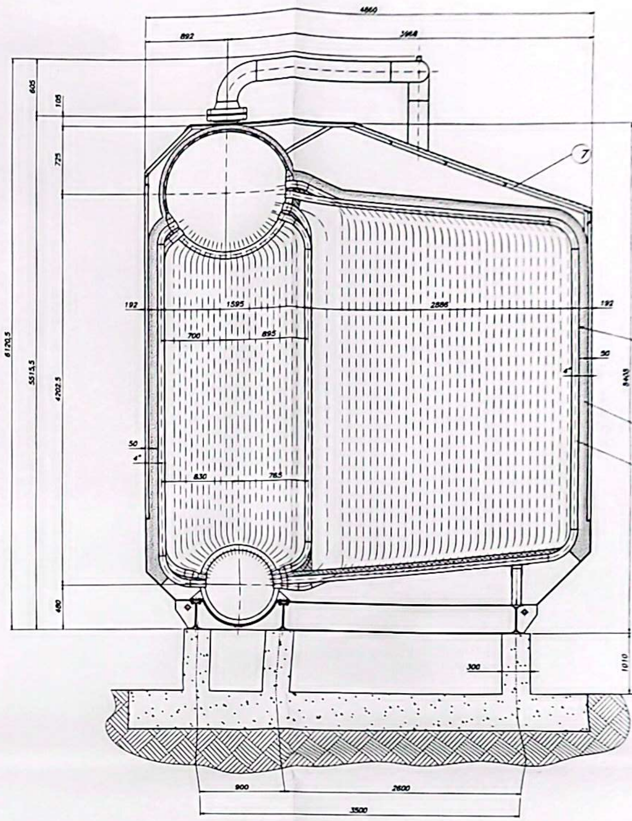
CORTE A-A

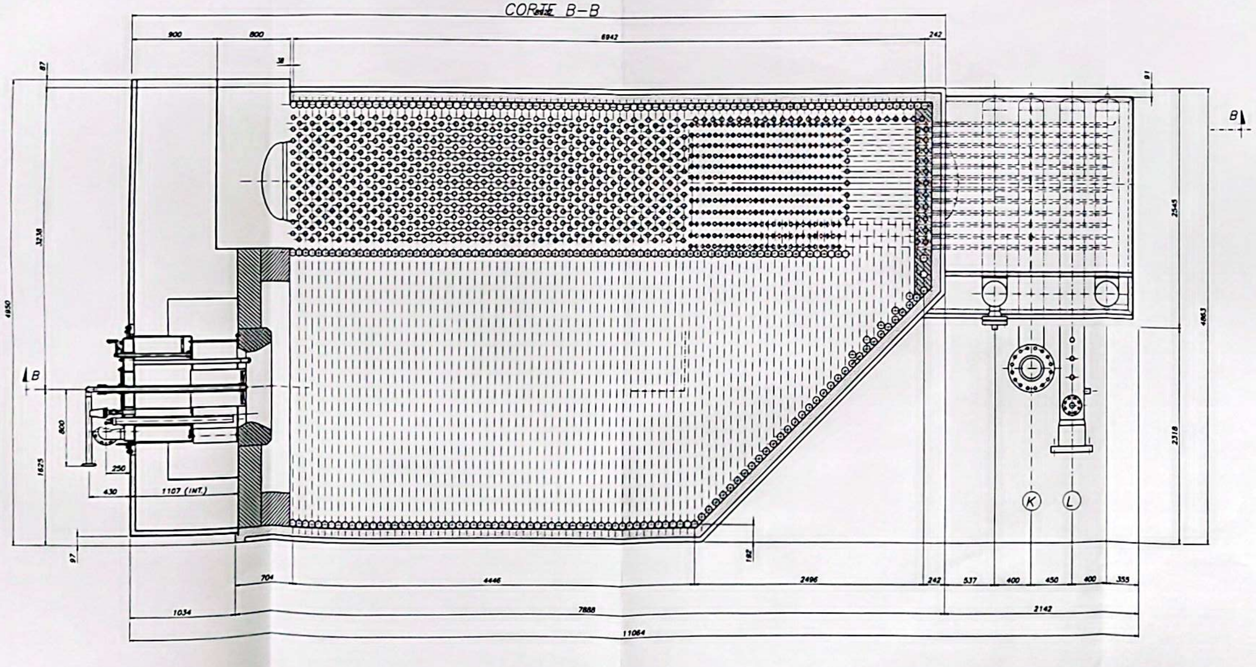
CORTE C-C

L	01	SAIDA DE VAPOR SUPERAQUECIDO	[illegible]
K	01	ENTRADA DE VAPOR SATURADO	[illegible]
J	01	CONEXAO PARA DESCARGA DE FUNDO	[illegible]
I	01	CONEXAO INTRODUCAO PRODUTOS QUIMICOS	[illegible]
H	01	CONEXAO PARA PURGA CONTINUA	[illegible]
G	01	CONEXAO AUXILIAR	[illegible]
F	01	CONEXAO PARA PSV-6310-B	[illegible]
E	01	CONEXAO PARA PSV-6310-A	[illegible]
D	01	CONEXAO ENTRADA DE AGUA CALDEIRA	[illegible]
C	01	CONEXAO PARA VENT	[illegible]
B	01	CONEXAO AUXILIAR	[illegible]
A	01	CONEXAO PARA PI-6310	[illegible]
BOCAL	QTDE	DENOMINACAO	CONEXAO

PESO TOTAL = 80 TON

DADOS TECNICOS DA CALDEIRA	
TIPO: AC-2 MODELO: H-400	TAM: 605
PRODUCAO NORMAL DE VAPOR	55000 Kg/h
PRODUCAO DE VAPOR DE PROJETO	60000 Kg/h
PRODUCAO MAXIMA DE VAPOR	65000 Kg/h
QUALIDADE DO VAPOR	SUPERAQUECIDO
TEMPERATURA DO VAPOR	460°C (-5/+15° C)
PRESSAO DE OPERACAO	60,0 kgf/cm2.M
PRESSAO DE PROJETO	65,0 kgf/cm2.M
PRESSAO DE TESTE HIDROSTATICO	97,5 kgf/cm2.M
COMBUSTIVEL	GAS NATURAL

8	01	CAIXA DE AR	12929-1/14-8/9
7	01	REVESTIMENTO METALICO EXTERNO	12929-1/14-7/9
6	01	REVESTIMENTO METALICO INTERNO	12929-1/14-6/9
5	01	ISOLAMENTO E ALVENARIA	12929-1/14-5/9
4	01	BASE METALICA	12929-1/14-4/9
3	01	TUBULACAO	12929-1/14-3/9
2	01	TAMBOR INFERIOR	12929-1/14-2/9
1	01	TAMBOR SUPERIOR	12929-1/14-1/9
POS.	QTDE	DENOMINACAO	DES. NUMERO

SIMBOLOGIA
- CONCRETO
- CONCRETO REFRATARIO
- TIJOLO REFRATARIO
- LA DE ROCHA
- SILICATO DE CALCIO

OXITENO S.A
OXITENO S.A. Ind. e Com. APROVADO

CLIENTE: OXITENO NORDESTE
CONTRATO No: AF 90182A/96
ITEM No: B-6320
LOCALIDADE: CAMACARI-BA
NOSSA REFERENCIA O/S: 5310-B
CERTIFICADO: DATA 11/4/97

REV.	DESCRICAO	DATA	CLAB	VERIF	APROV
0	EMISSAO ORIGINAL	26/03	ROBERTO		CELSO

ESTE DESENHO É PROPRIEDADE DA CONSERVIT S.A. FABRICA DE CALDEIRAS A VAPOR, SENDO VEDADO A SUA REPRODUCAO PARCIAL OU TOTAL, BEM COMO A UTILIZACAO OU ENTREGA A TERCEIROS SEM AUTORIZACAO EXPRESSA

CONSERVIT S/A-FABRICA DE CALDEIRAS A VAPOR
TITULO: CALDEIRA AQUATUBULAR -AC2

O.S. 5310-B | CLIENTE: OXITENO NORDESTE | FORMATO A0
1997 | ESCALA: 1:20
PROJETADO 26/03 ROBERTO
DESENHADO
APROVADO 26/03 CELSO
DESENHO No 12926-B-1/14-0/8 REV 0

EXECUTADO PELO SISTEMA AUTOCAD-CONSERVIT S.A FABRICA DE CALDEIRAS A VAPOR

Digitalizado com CamScanner