


* HAVENDO DIVERGÊNCIAS NAS MEDIDAS DO TERRENO, PREVALECE AS DA MATRÍCULA

D	S	Q
LT	Q	02

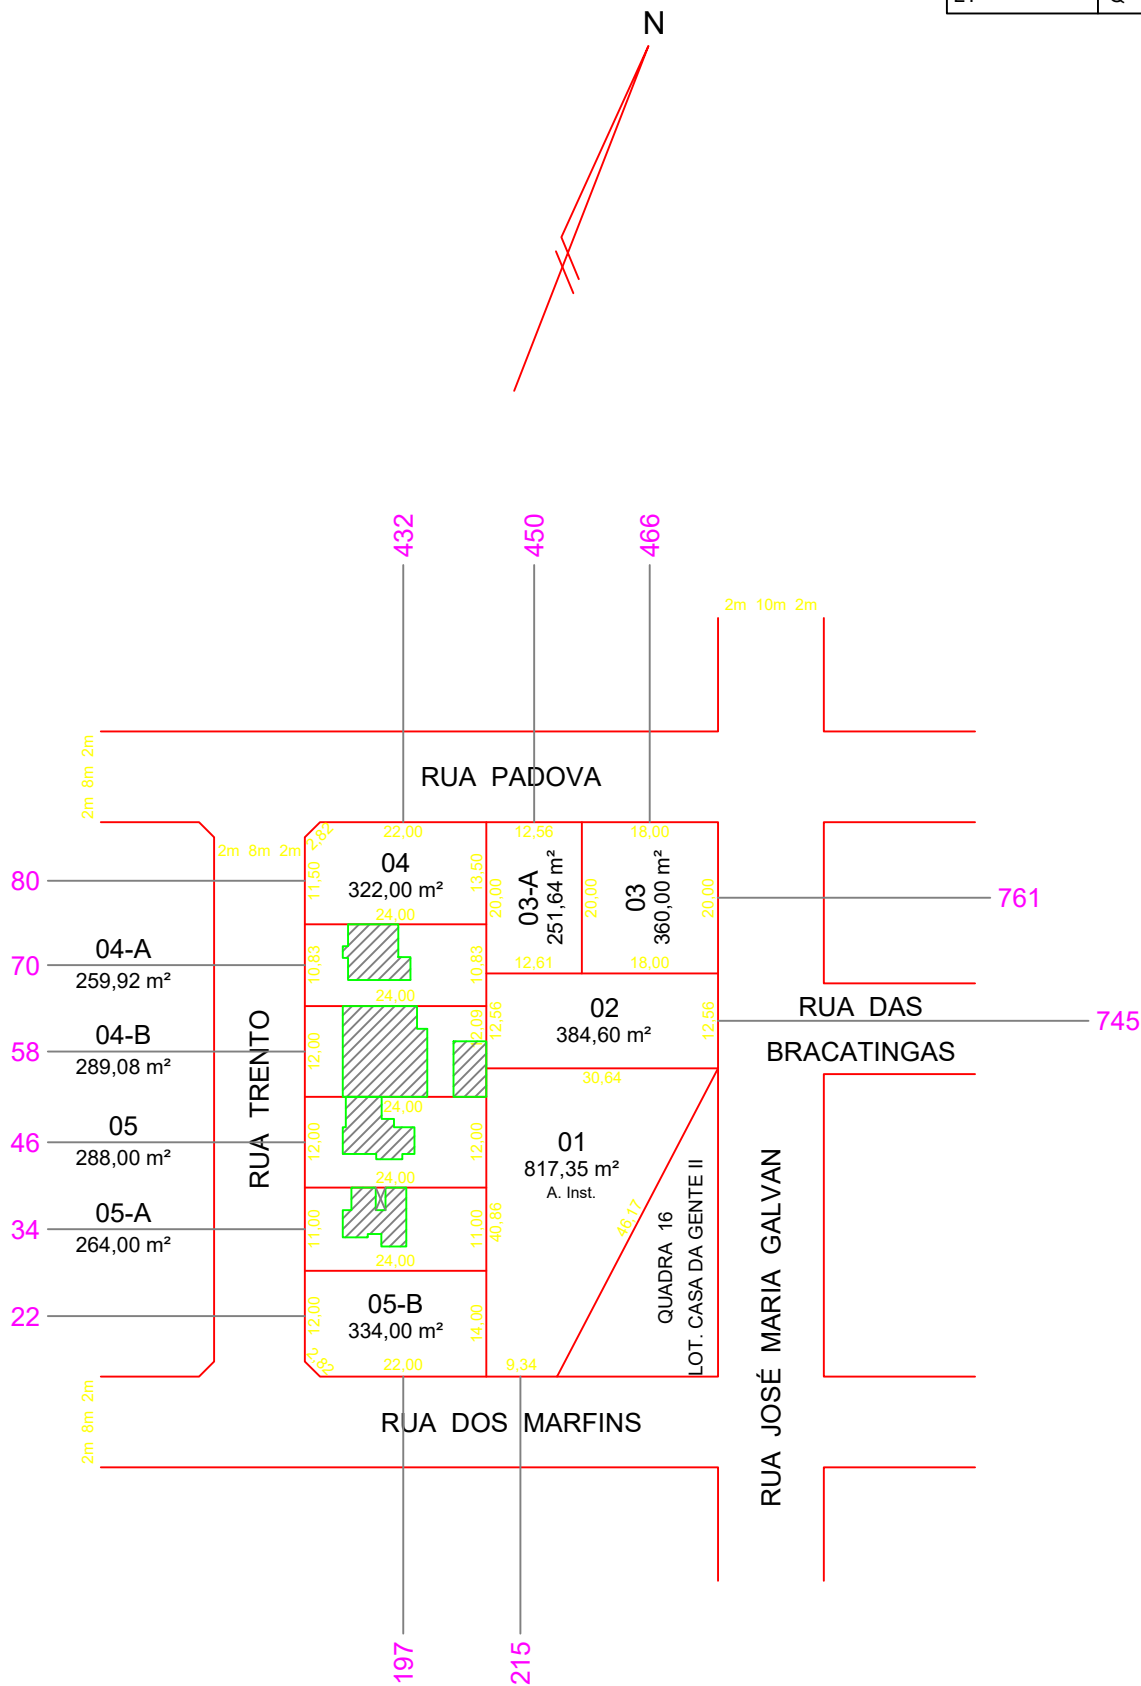

Escala
1 / 1.000
Data
Junho / 2026

PREFEITURA MUNICIPAL DE DOIS VIZINHOS
121 - LOTEAMENTO NOSSA SENHORA DA SALETE II

CONTROLE							
T				P			
Total				R			