


* HAVENDO DIVERGÊNCIAS NAS MEDIDAS DO TERRENO, PREVALECE AS DA MATRÍCULA

D	S	Q
LT	Q	06

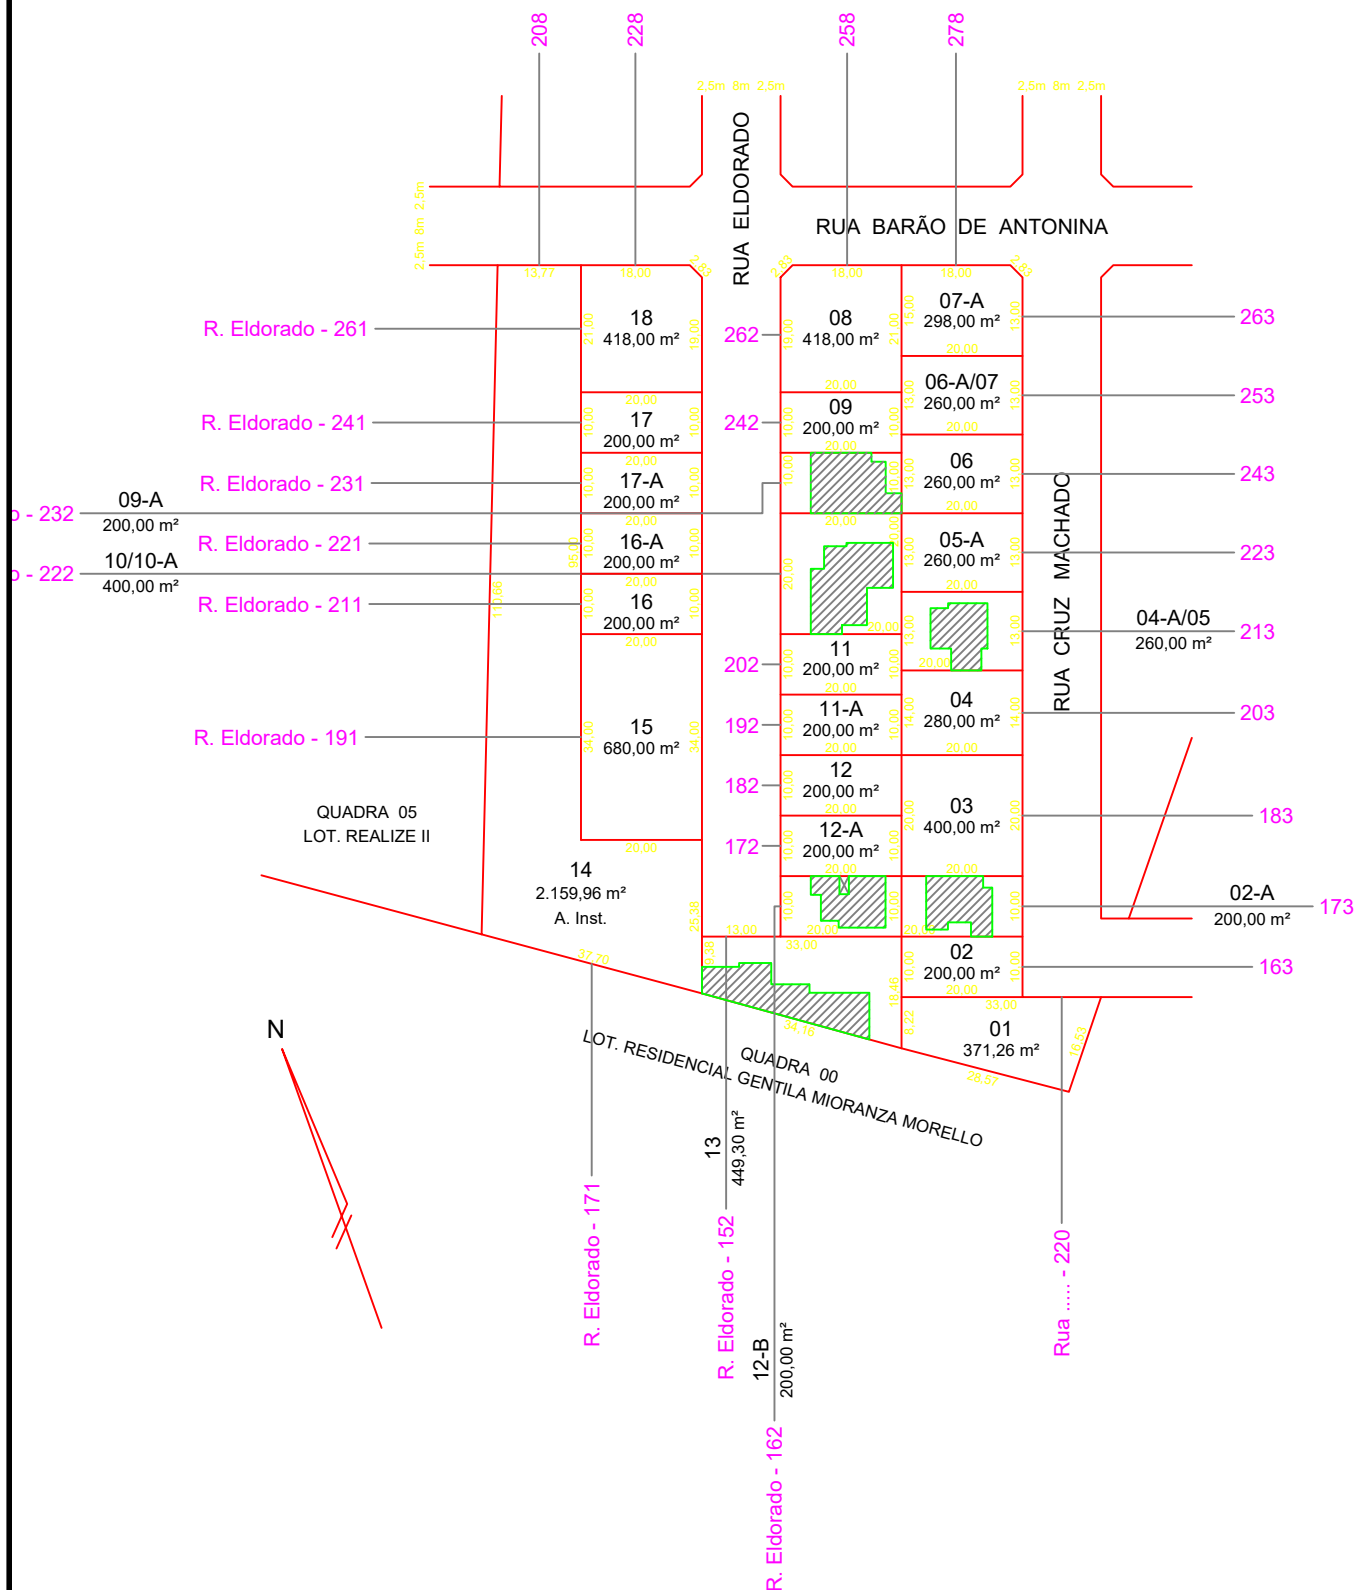

Escala
1 / 1.250
Data
Junho / 2026

PREFEITURA MUNICIPAL DE DOIS VIZINHOS
160 - LOTEAMENTO REALIZE III

CONTROLE					
T			P		
Total			R		