


* HAVENDO DIVERGÊNCIAS NAS MEDIDAS DO TERRENO, PREVALECE AS DA MATRÍCULA

D	S	Q
LT	Q	03

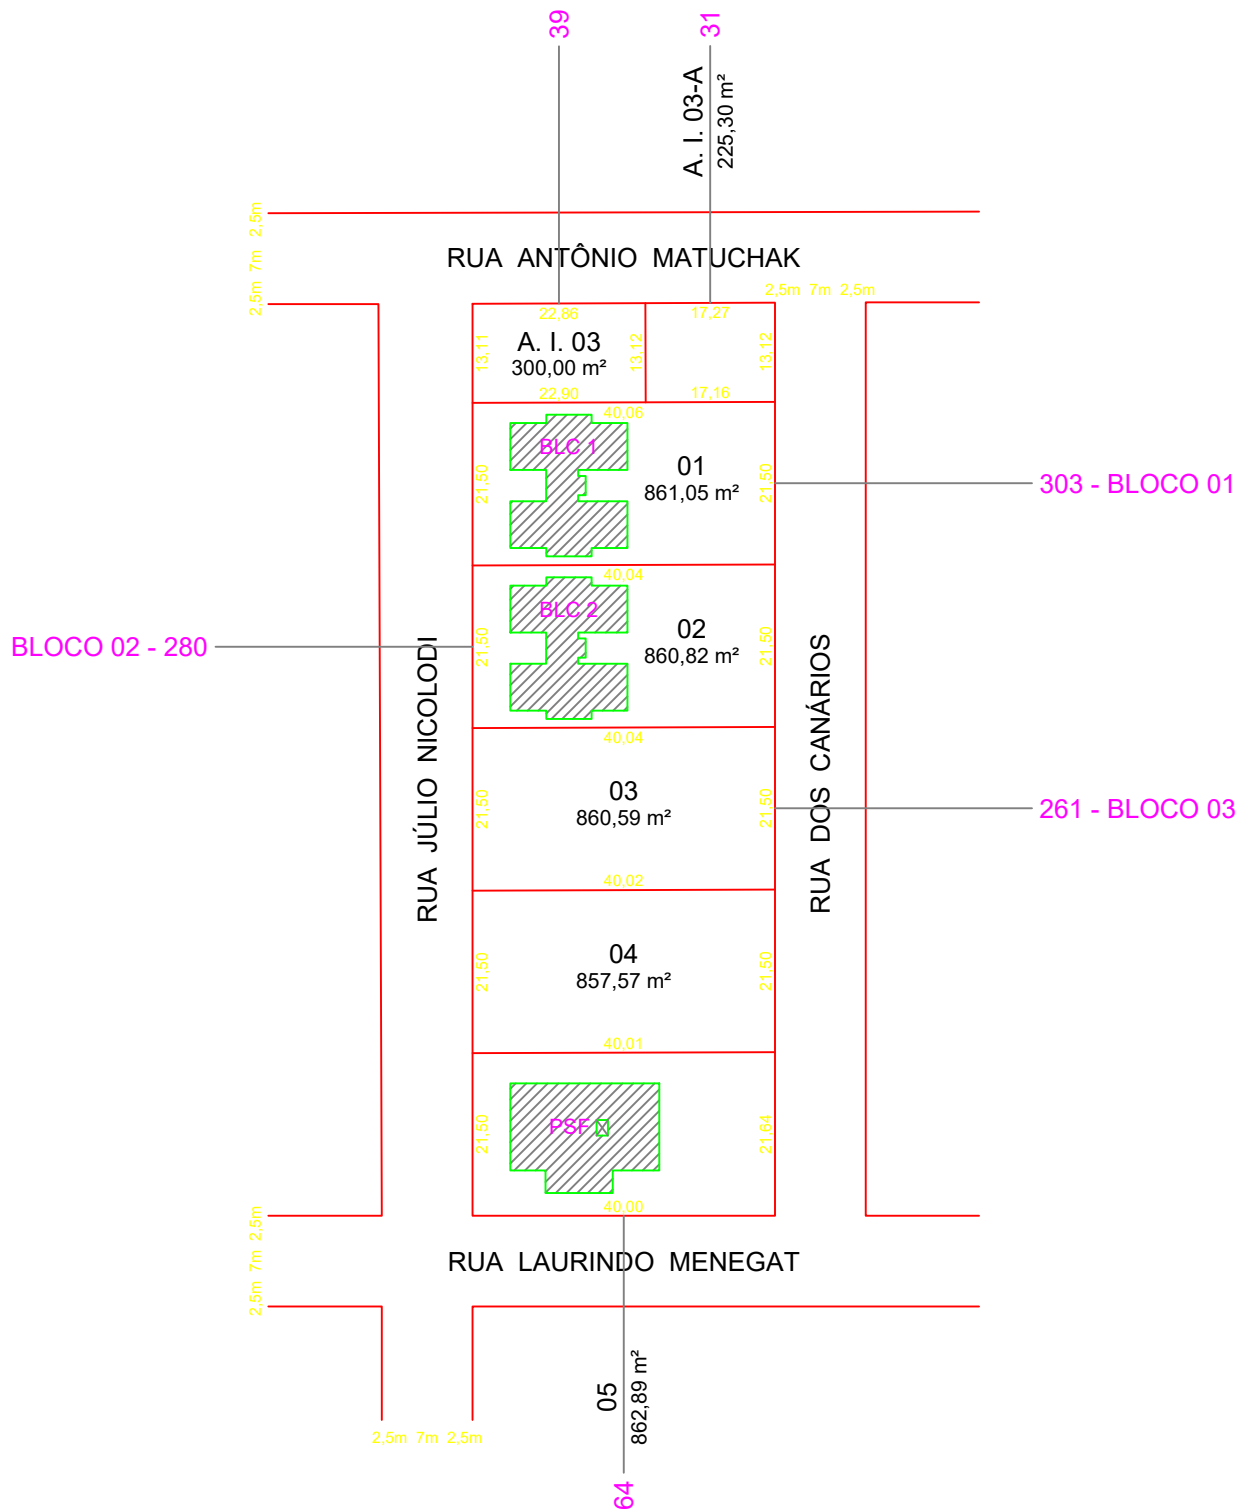

Escala
1 / 1.000
Data
Fevereiro / 2026

PREFEITURA MUNICIPAL DE DOIS VIZINHOS
64 - LOTEAMENTO CASA DA GENTE I

CONTROLE							
T				P			
Total				R			