


* HAVENDO DIVERGÊNCIAS NAS MEDIDAS DO TERRENO, PREVALECE AS DA MATRÍCULA

D	S	Q
LT	Q	10

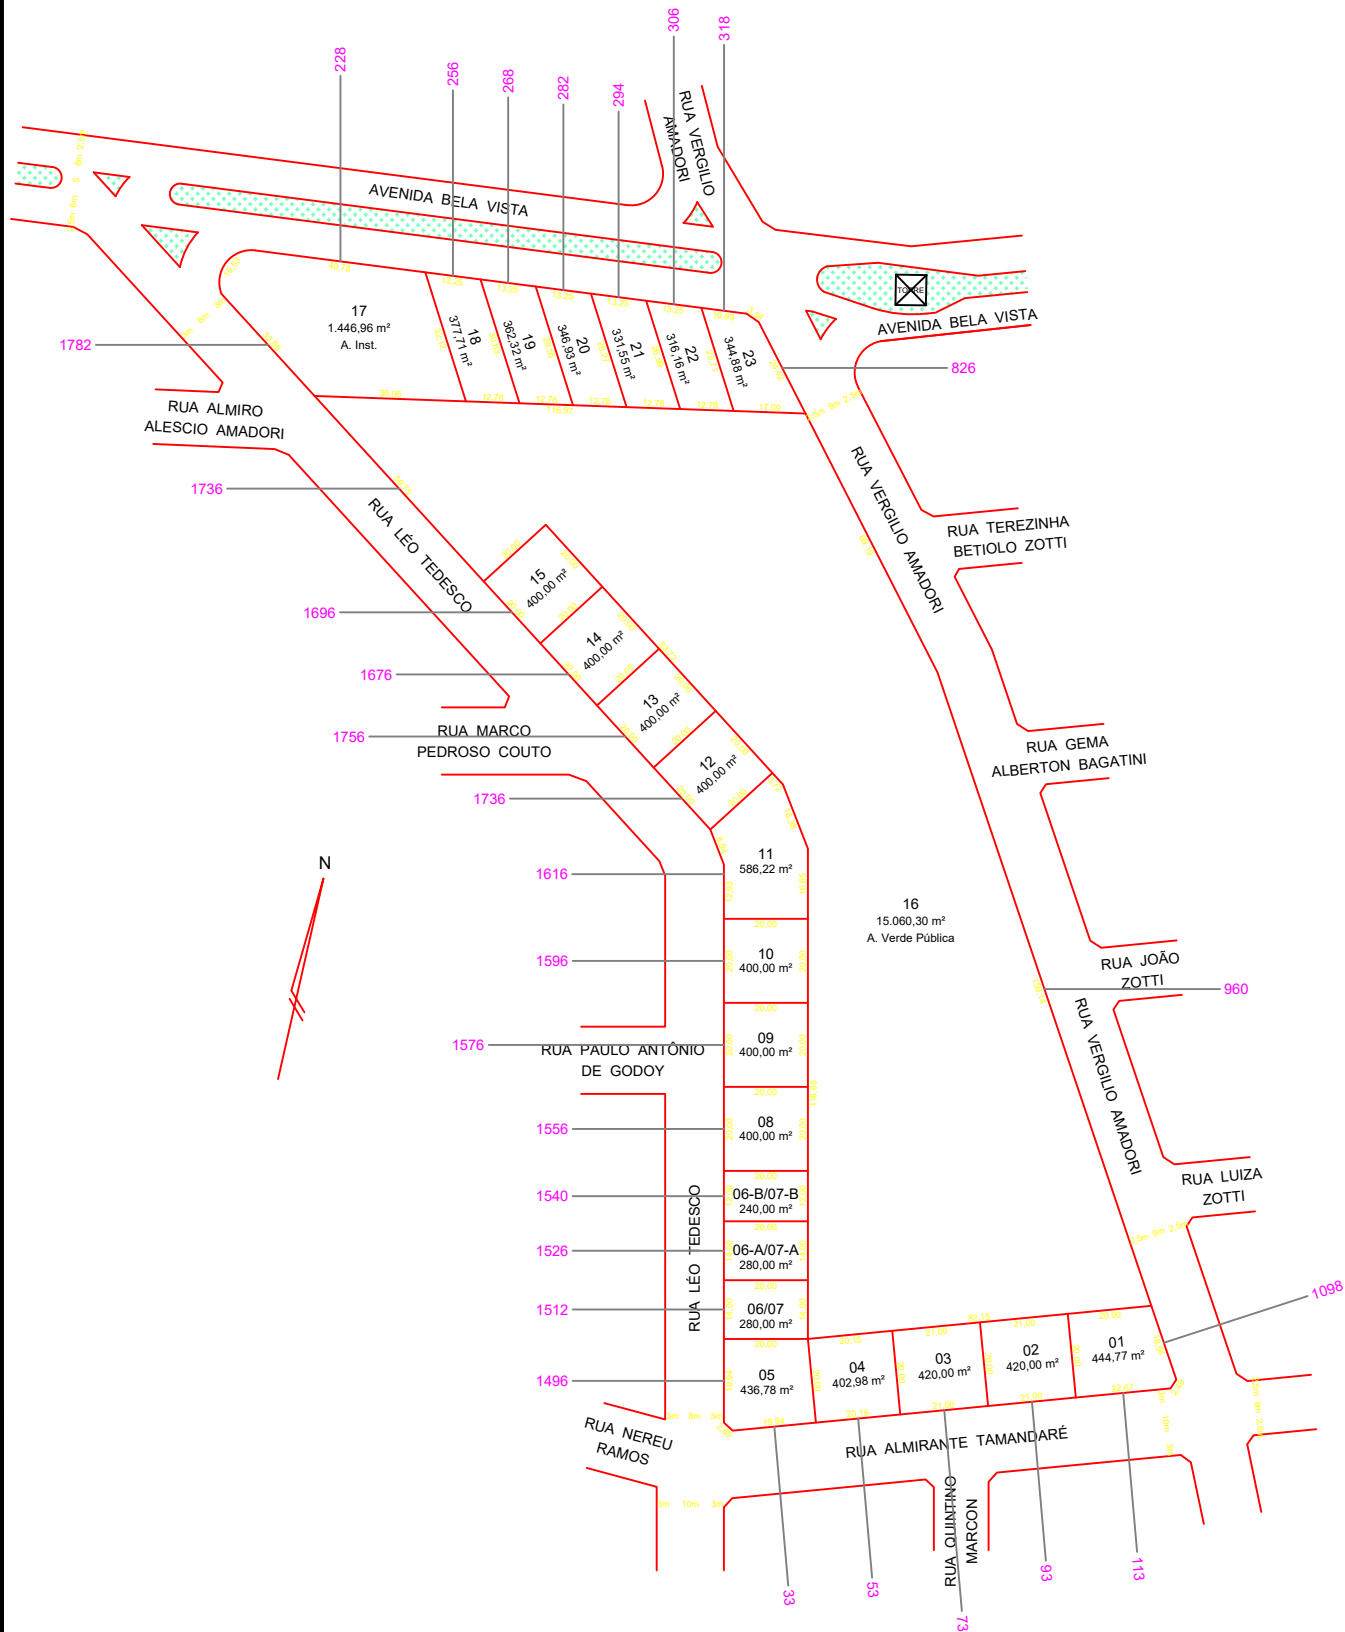

Escala
1 / 1.800
Data
Outubro / 2025

PREFEITURA MUNICIPAL DE DOIS VIZINHOS
168 - LOTEAMENTO BELA VISTA

CONTROLE					
T			P		
Total			R		