


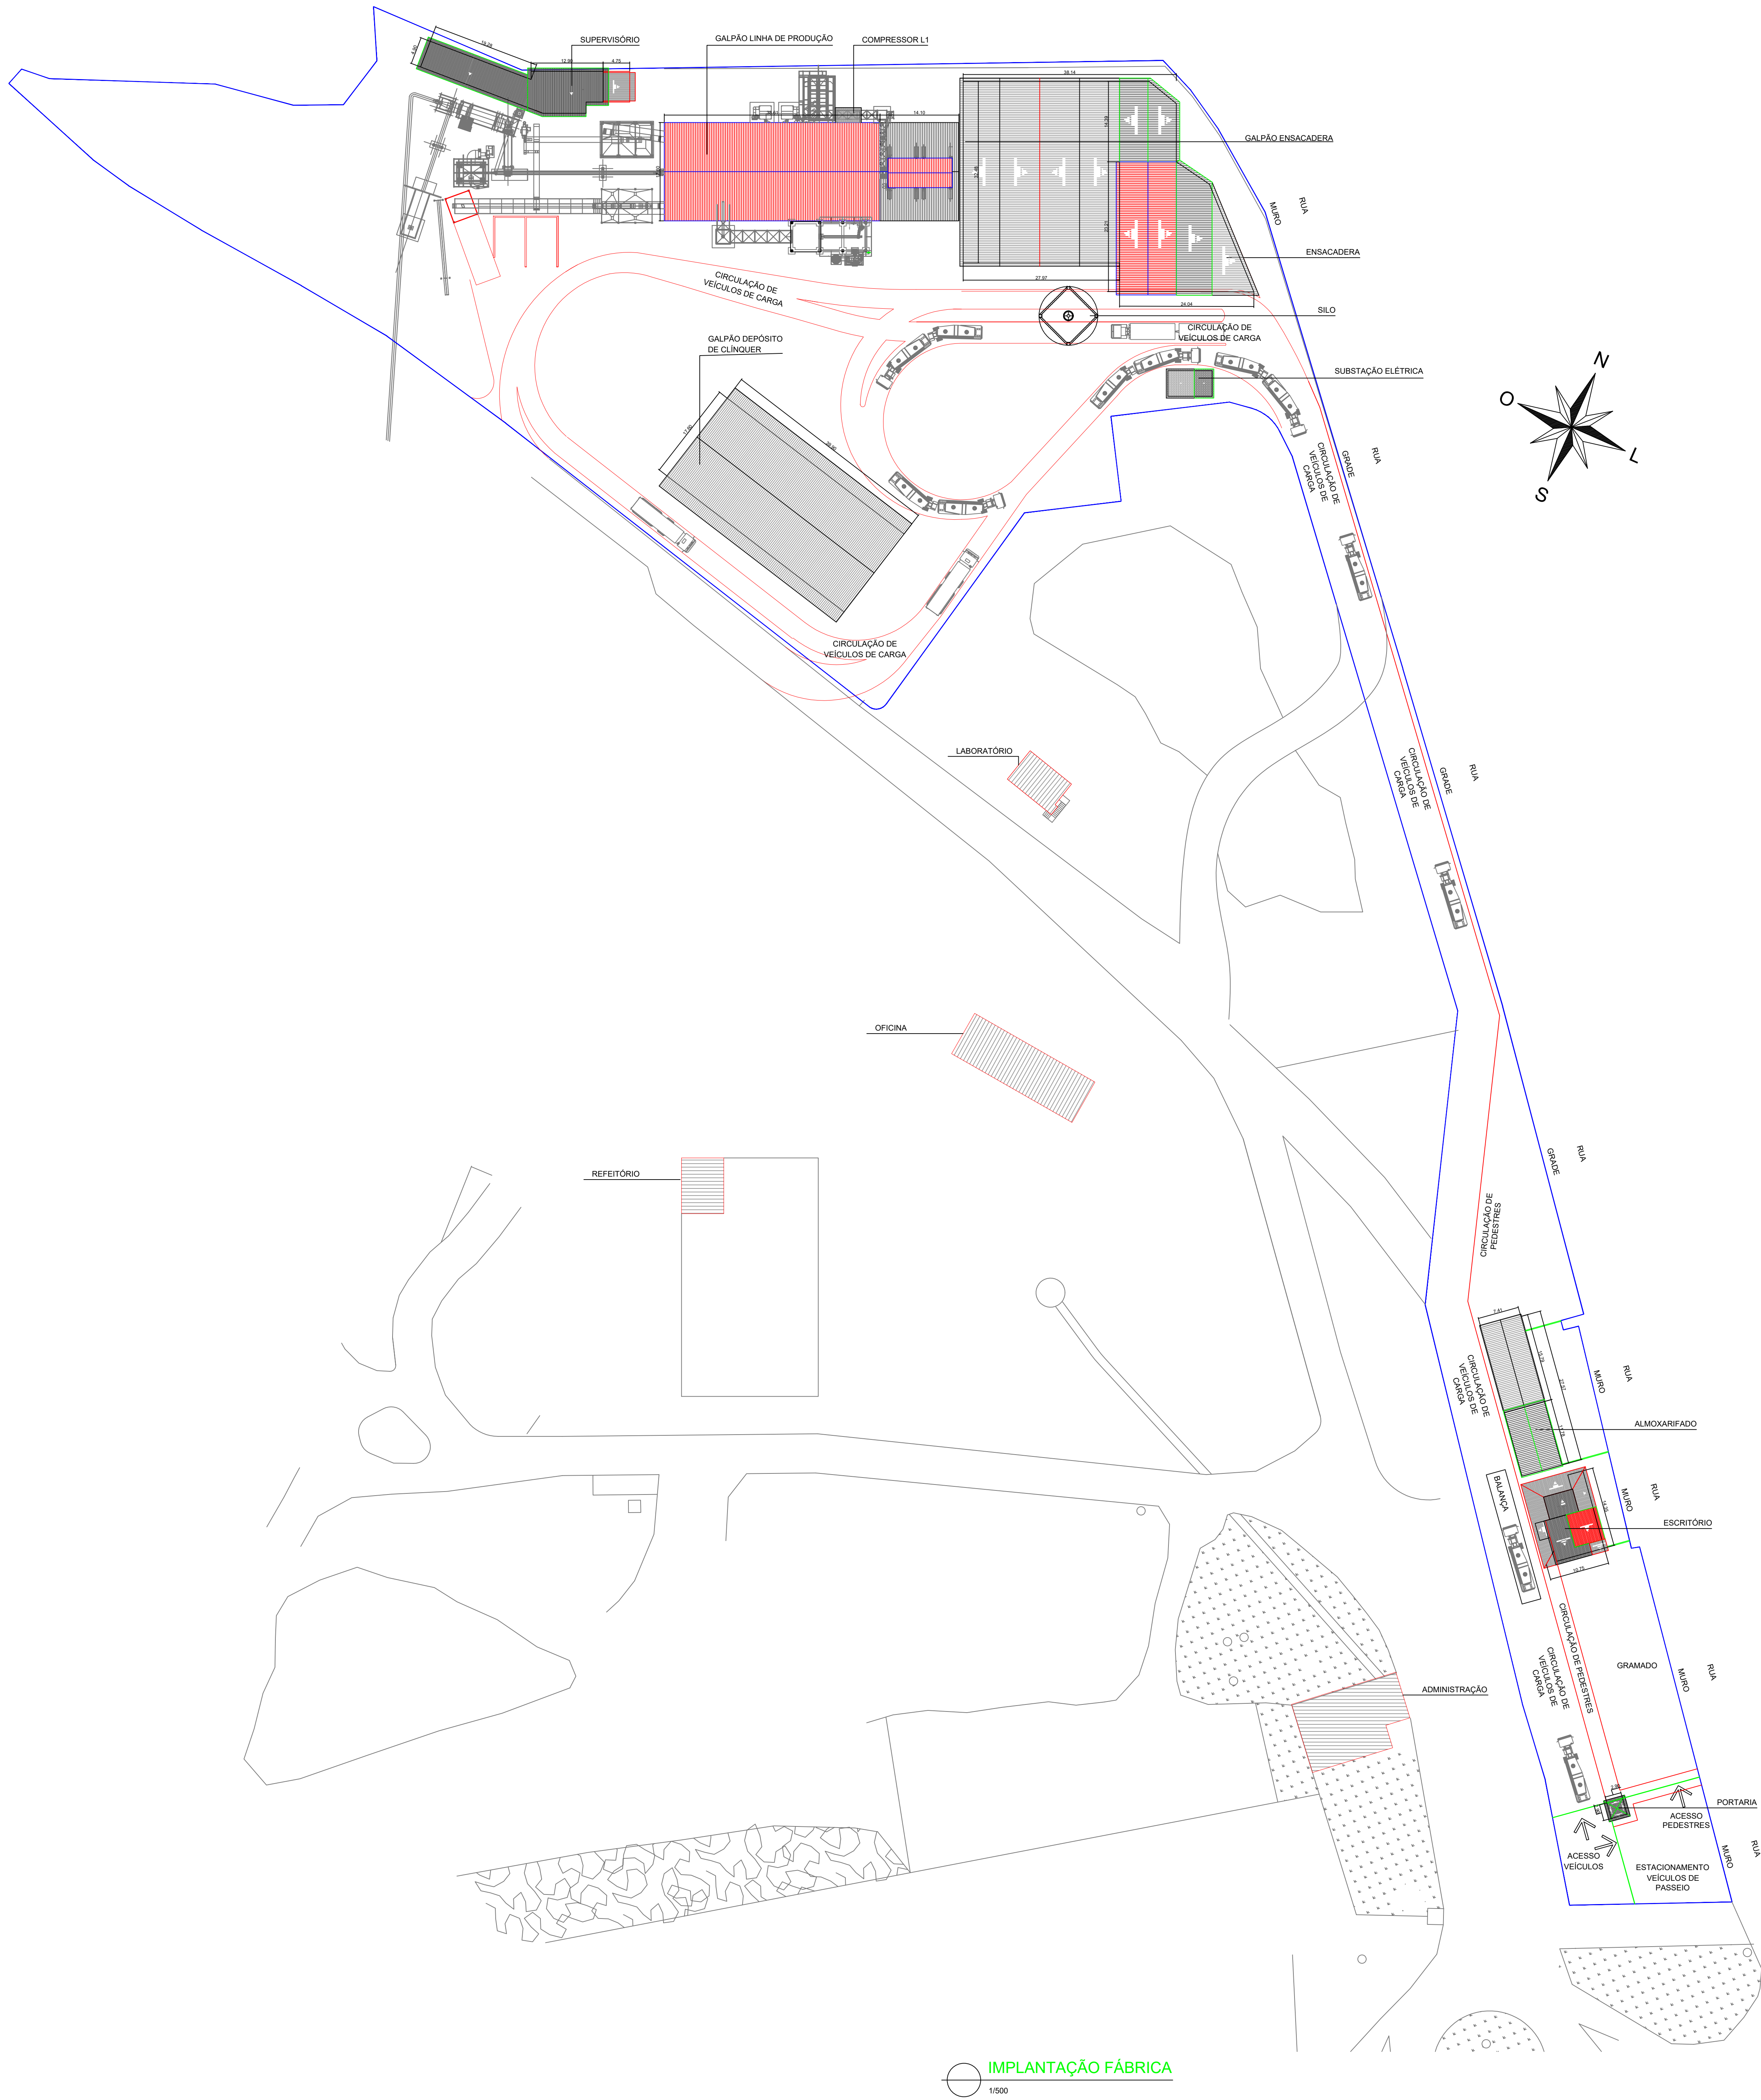

QUADRO DE ÁREAS	
EDIFICAÇÃO	ÁREA
Portaria	8,48 m²
Escritório	154,26 m²
Almoarifado - Térreo	328,95 m²
Almoarifado - Superior	134,85 m²
Substação Elétrica	36,34 m²
Ensacadeira - Térreo	1483,56 m²
Ensacadeira - Mezanino	304,56 m²
Compressor L1	11,72 m²
Supervisório - Térreo	215,80 m²
Supervisório - Pav. Superior	188,82 m²
Laboratório	63,15 m²
Oficina	206,02 m²
Galpão Linha de Produção	927,63 m²
Depósito de Clínquer	886,87 m²
Refeitório	75,30 m²
Administração - Térreo	230,06 m²
Administração - Superior	230,06 m²
TOTAL DE ÁREA CONSTRUÍDA	
	5486,43 m²

PREFEITURA:

BOMBEIRO:

OBRA:

INDÚSTRIAL

PROPRIETÁRIO:

CIMENTO AÇAI S/A

CHV/KOM:

15.733.416/0002-77

ENDERÇO:

ROD BR 222, S/N, KM 14,5, AREA DA MOAGEM, DISTRITO DE PEQUIA, AÇAILÂNDIA - MA

CEP:

65.630-000

RESPONSÁVEL TÉCNICO:

JAIR FERREIRA DA COSTA

ENGENHEIRO CIVIL/ISSO DO TRABALHO

CREA: 1118917545 - MA

ÁREA TERRENO:

100.000,00 m²

ÁREA CONSTRUÍDA:

5.486,43 m²

CLASSIFICAÇÃO DA EDIFICAÇÃO E/OU CARGA DE RISCO:

GRUPO:

DIVISÃO:

OCUPAÇÃO/USO:

GABARITO:

CARGA INCÊNDIO (MJ/m²):

FATOR DE RISCO:

CONTEÍDO:

IMPLANTAÇÃO FÁBRICA

ESCALA:

INDICADO

DATA:

DEZEMBRO/2023

DESENHO:

....

FOLHA:

A3

841 x 594 mm

Nº DE PRANCHA:

01/07

LEVANTAMENTO ARQUITETÔNICO

ENGENHARIA

COMERCIO E LOCAÇÕES