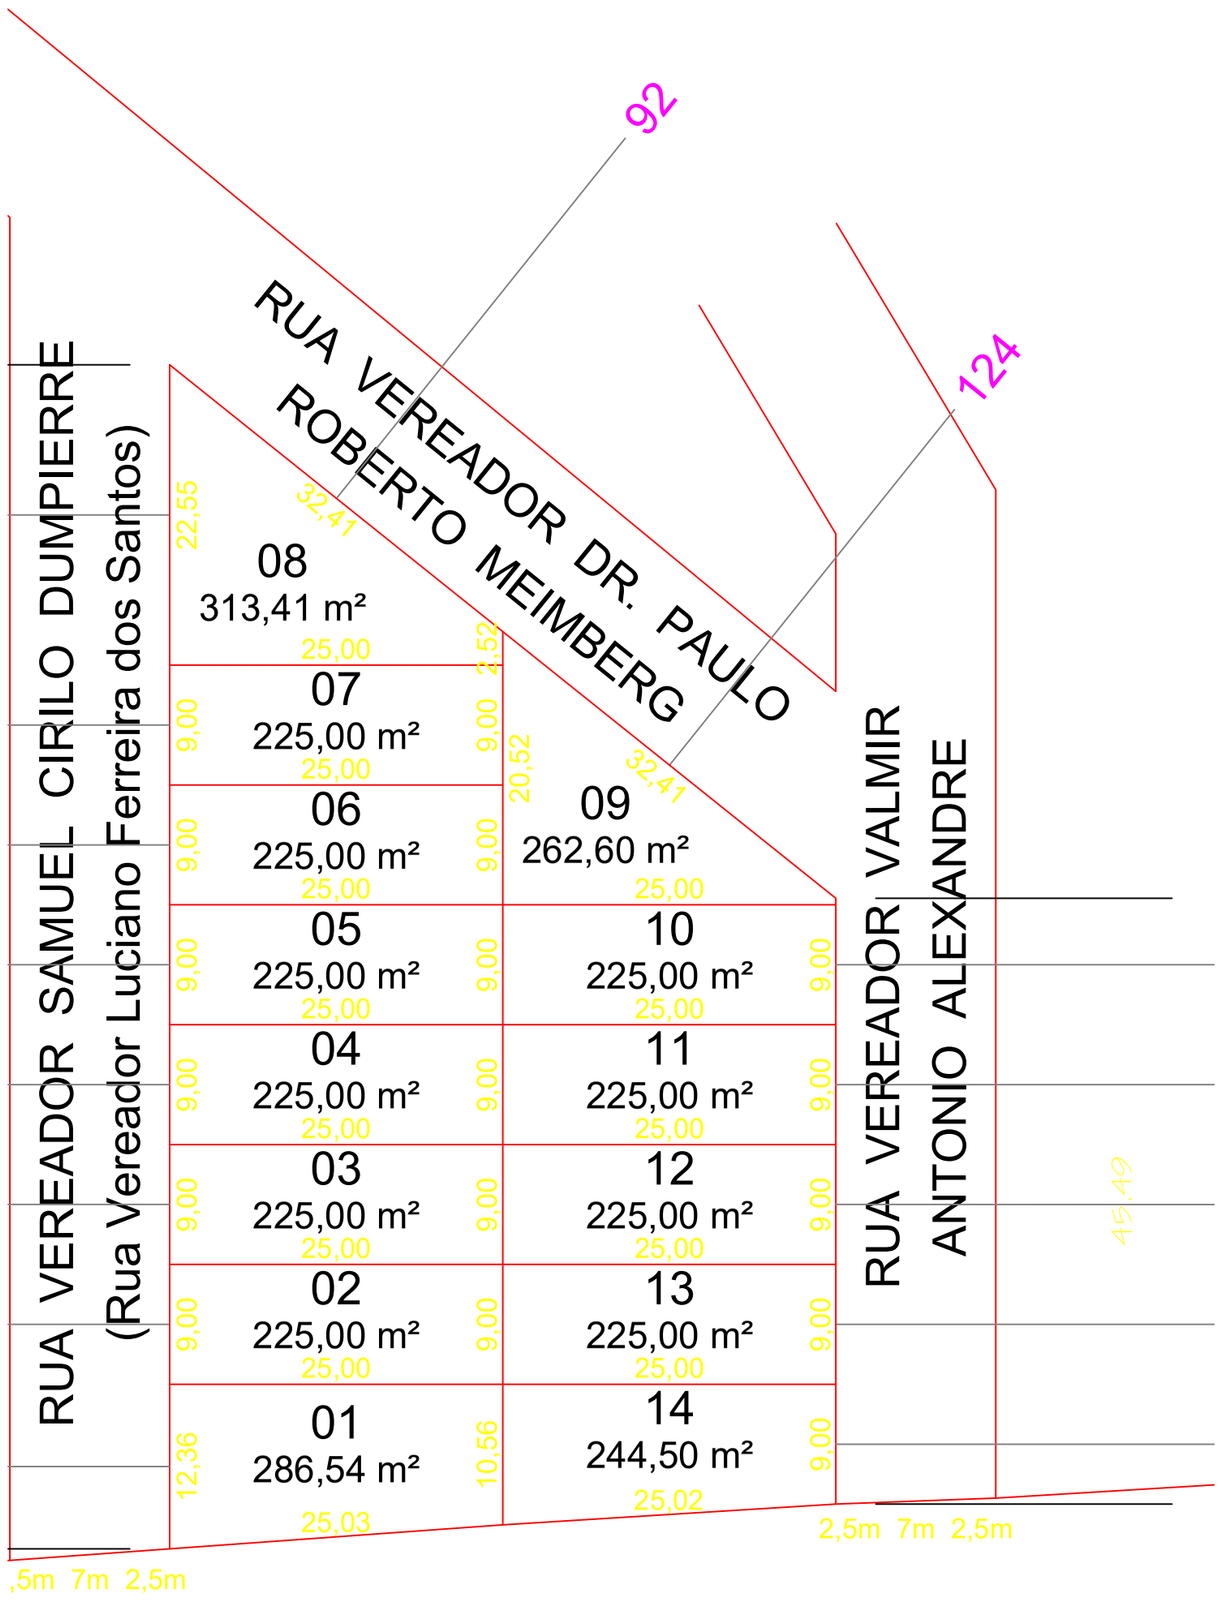
RUA VEREADOR SAMUEL CIRILO DUMPIERRE
(Rua Vereador Luciano Ferreira dos Santos)
RUA VEREADOR DR. PAULO ROBERTO MEIMBERG
RUA VEREADOR VALMIR ANTONIO ALEXANDRE
92
124
08
313,41 m²
07
225,00 m²
09
262,60 m²
06
225,00 m²
10
225,00 m²
05
225,00 m²
11
225,00 m²
04
225,00 m²
12
225,00 m²
03
225,00 m²
13
225,00 m²
02
225,00 m²
14
244,50 m²
01
286,54 m²
22,55
25,00
4,52
9,00
20,52
12,36
10,56
25,03
25,02
45,49
2,5m 7m 2,5m
,5m 7m 2,5m